

# TLOCRT PODRUMA




# TLOCRT PRIZEMLJA



## STAMBENA JEDINICA - S1 (ZELENO)

	m2	KOEFICIJENT	m2
1. HODNIK	12,75	1,00	12,75
2. KUPAONICA 1	4,80	1,00	4,80
3. KUPAONICA 2	5,60	1,00	5,60
4. SOBA 1	15,20	1,00	15,20
5. SOBA 2	14,30	1,00	14,30
6. SOBA 3	14,55	1,00	14,55
7. OSTAVA	3,40	1,00	3,40
8. KUHINJA	7,80	1,00	7,80
9. DN.BORAVAK	20,25	1,00	20,25
10. BLAGOVAONICA	10,90	1,00	10,90
11. TERASA 1	9,95	0,50	4,98
12. TERASA 2	9,15	0,50	4,57
13. VRT 1	13,40	0,20	2,68
14. VRT 2	71,60	0,20	14,32
<b>SVEUKUPNO:</b>	<b>213,65</b>		<b>136,10</b>

# TLOCRT 1.KATA

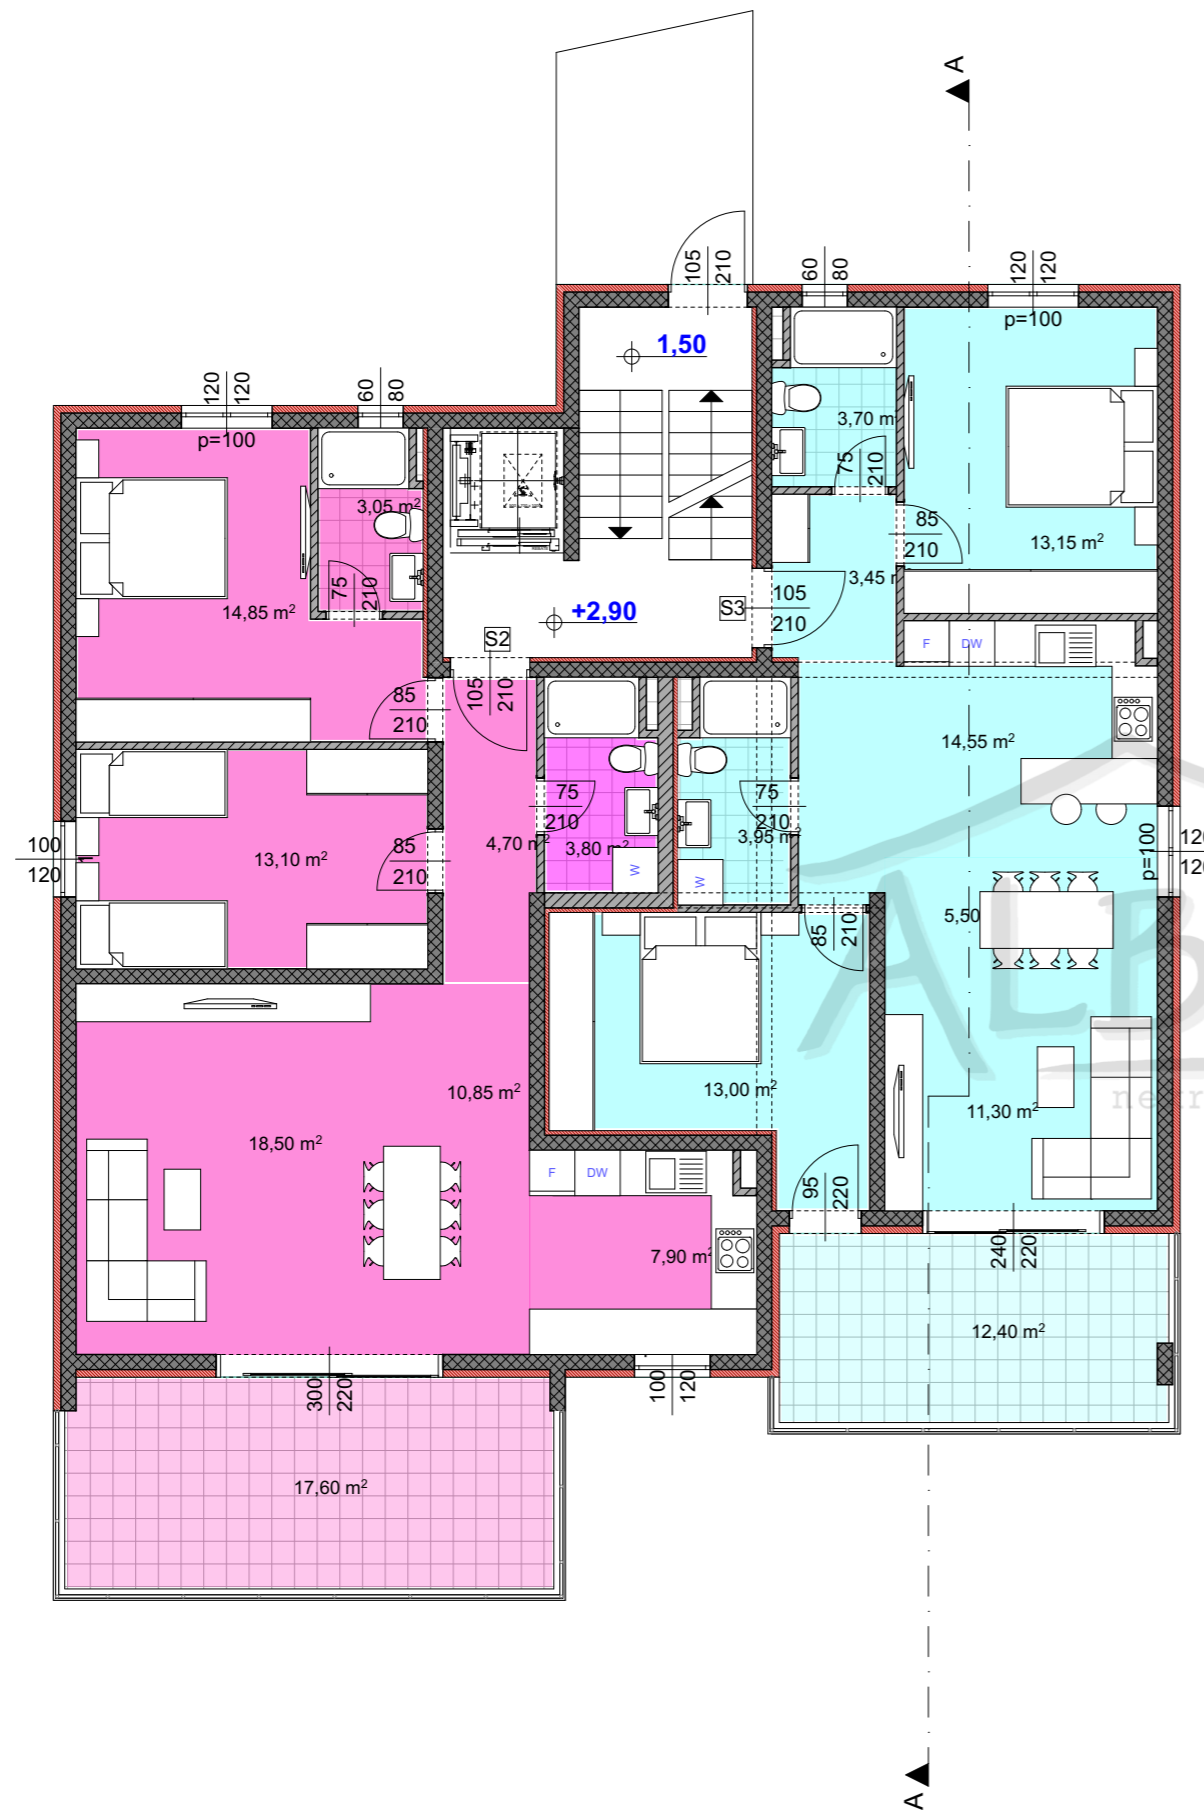


## STAMBENA JEDINICA - S2 (LJUBIČASTO)

	m2	KOEFICIJENT	m2
1. HODNIK	4,70	1,00	4,70
2. KUPAONICA 1	3,05	1,00	3,05
3. KUPAONICA 2	3,80	1,00	3,80
4. SOBA 1	14,85	1,00	14,85
5. SOBA 2	13,10	1,00	13,10
6. KUHINJA	7,90	1,00	7,90
7. BLAGOVAONICA	10,85	1,00	10,85
8. DN.BORAVAK	18,50	1,00	18,50
9. LOĐA	17,60	0,75	13,20
<b>SVEUKUPNO:</b>	<b>94,35</b>		<b>89,95</b>

## STAMBENA JEDINICA - S3 (SVIJETLO PLAVO)

	m2	KOEFICIJENT	m2
1. HODNIK	3,45	1,00	3,45
2. KUPAONICA 1	3,70	1,00	3,70
3. KUPAONICA 2	3,95	1,00	3,95
4. SOBA 1	13,15	1,00	14,85
5. SOBA 2	13,00	1,00	13,00
6. KUHINJA	14,55	1,00	14,55
7. BLAGOVAONICA	5,50	1,00	5,50
8. DN.BORAVAK	11,30	1,00	11,30
9. LOĐA	12,40	0,75	9,30
<b>SVEUKUPNO:</b>	<b>81,00</b>		<b>79,60</b>

# TLOCRT 2.KATA

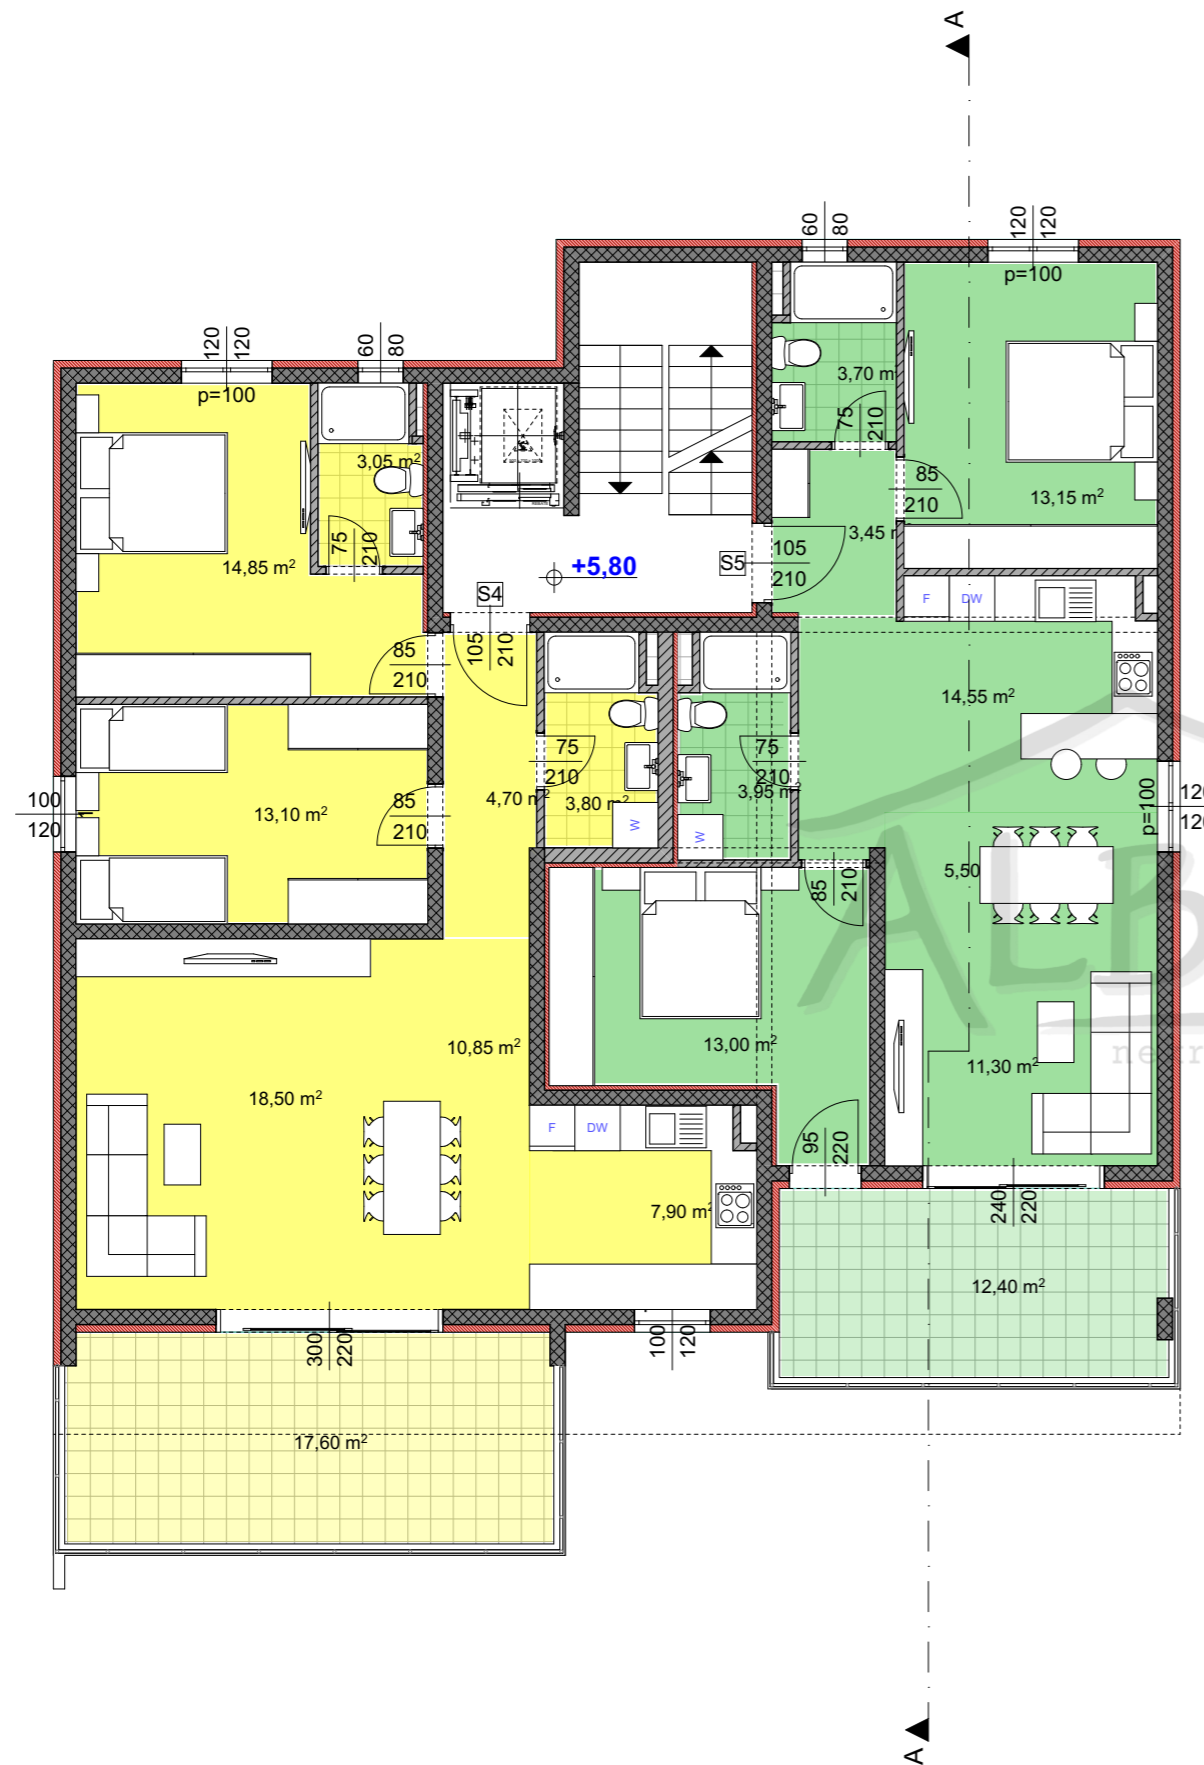


## STAMBENA JEDINICA - S4 (ŽUTO)

	m2	KOEFICIJENT	m2
1. HODNIK	4,70	1,00	4,70
2. KUPAONICA 1	3,05	1,00	3,05
3. KUPAONICA 2	3,80	1,00	3,80
4. SOBA 1	14,85	1,00	14,85
5. SOBA 2	13,10	1,00	13,10
6. KUHINJA	7,90	1,00	7,90
7. BLAGOVAONICA	10,85	1,00	10,85
8. DN.BORAVAK	18,50	1,00	18,50
9. LOĐA	17,60	0,75	13,20
<b>SVEUKUPNO:</b>	<b>94,35</b>		<b>89,95</b>

## STAMBENA JEDINICA - S5 (ZELENO)

	m2	KOEFICIJENT	m2
1. HODNIK	3,45	1,00	3,45
2. KUPAONICA 1	3,70	1,00	3,70
3. KUPAONICA 2	3,95	1,00	3,95
4. SOBA 1	13,15	1,00	14,85
5. SOBA 2	13,00	1,00	13,00
6. KUHINJA	14,55	1,00	14,55
7. BLAGOVAONICA	5,50	1,00	5,50
8. DN.BORAVAK	11,30	1,00	11,30
9. LOĐA	12,40	0,75	9,30
<b>SVEUKUPNO:</b>	<b>81,00</b>		<b>79,60</b>

# TLOCRT 3.KATA

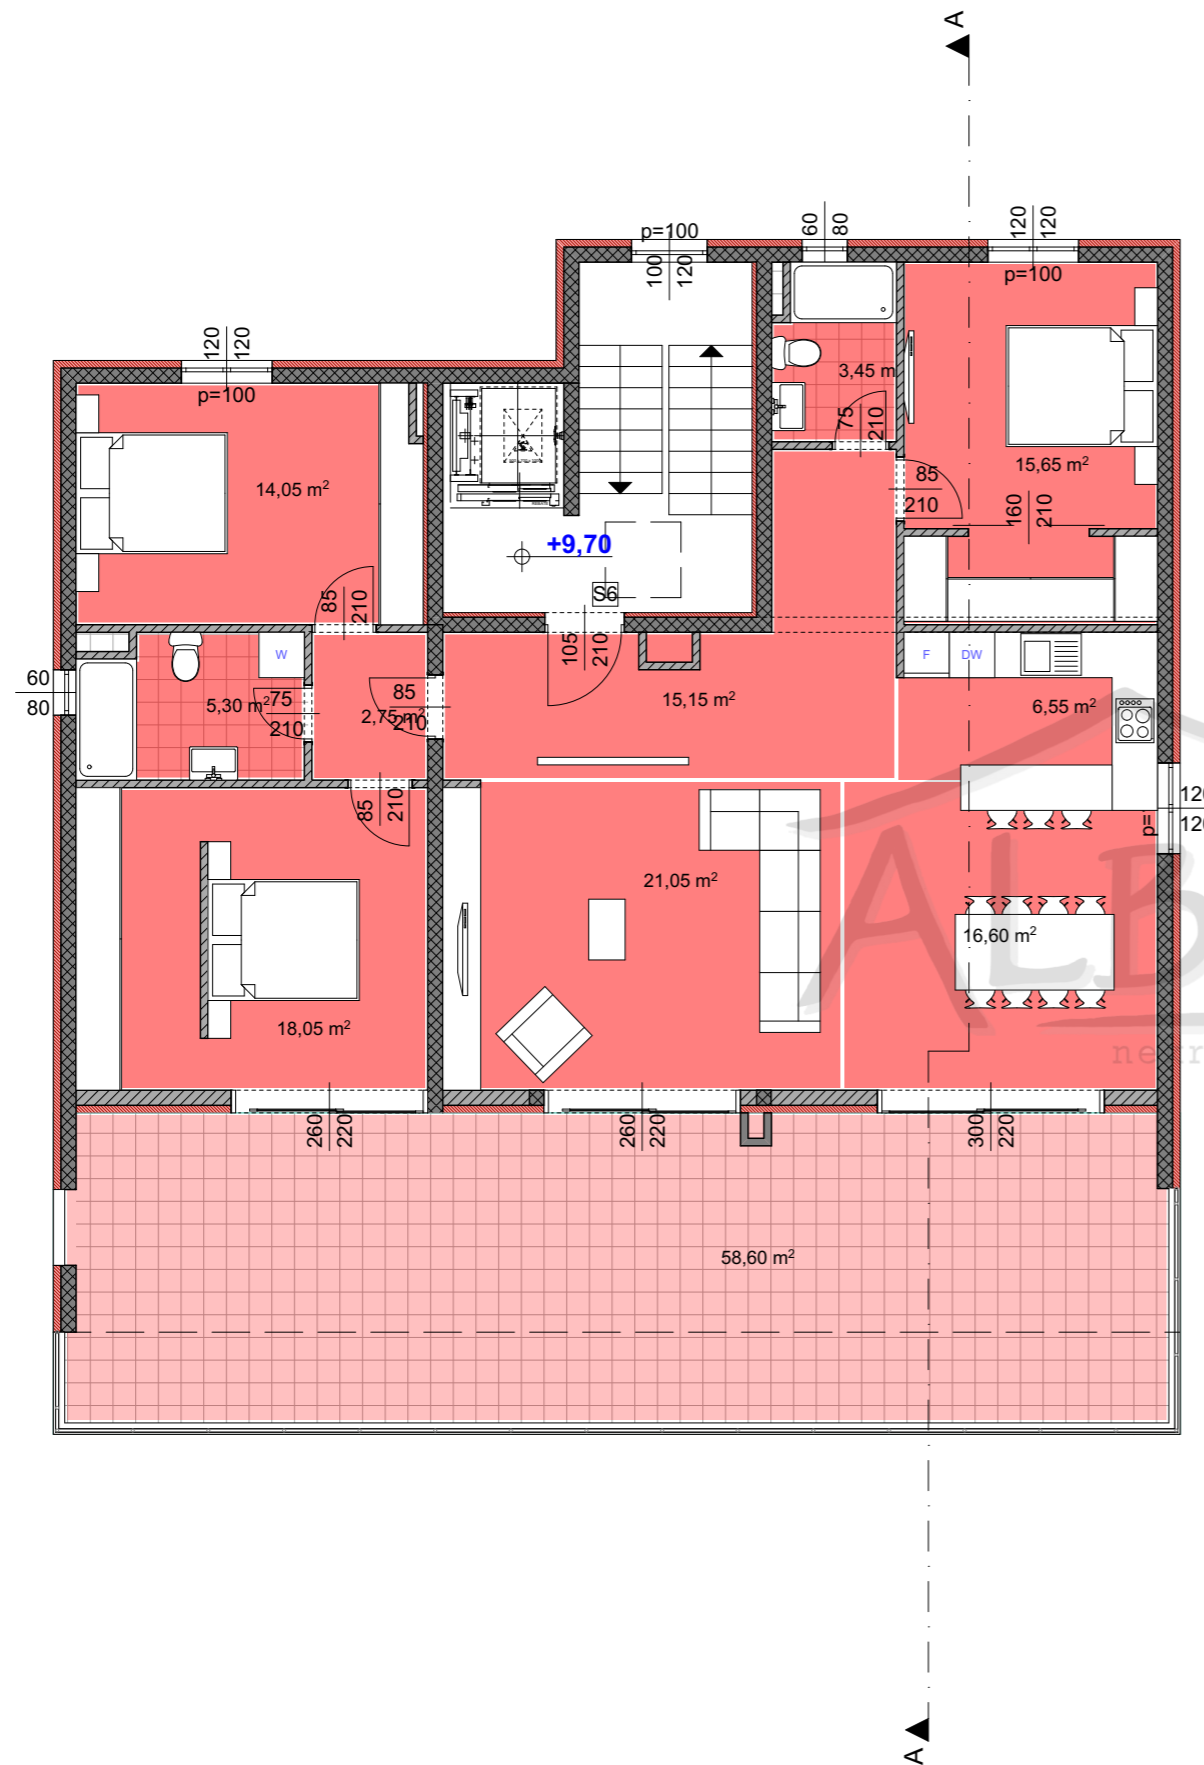

## STAMBENA JEDINICA - S6 (CRVENO)

	m2	KOEFICIJENT	m2
1. HODNIK	15,15	1,00	15,15
2. KUPAONICA 1	5,30	1,00	5,30
3. KUPAONICA 2	3,45	1,00	3,45
4. SOBA 1	14,05	1,00	14,05
5. SOBA 2	18,05	1,00	18,05
6. SOBA 3	15,65	1,00	15,65
7. KUHINJA	6,55	1,00	6,55
8. DN.BORAVAK	21,05	1,00	21,05
9. BLAGOVAONICA	16,60	1,00	16,60
10. LOĐA	58,60	0,75	43,95
<b>SVEUKUPNO:</b>	<b>174,45</b>		<b>159,80</b>